
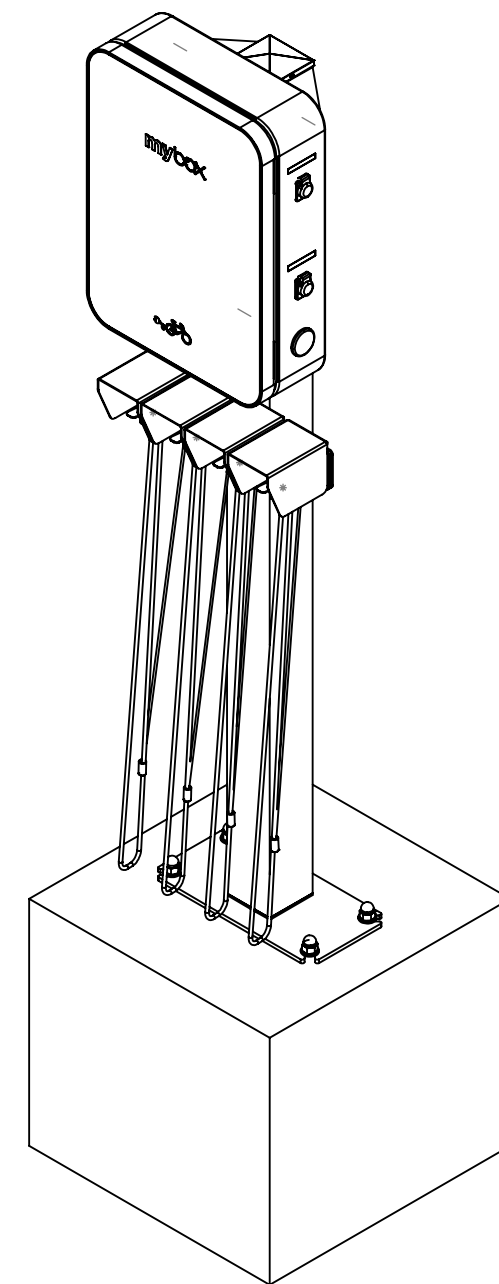


PŘÍVODNÍ KABEL 3x2,5mm² (230V, 16A)
-V CHRÁNIČCE KOPOFLEX 40 UV
-DÉLKA min. 2000mm
-VYVEDENÝ UPROSTŘED BETONOVÉHO
BLOKU, KVŮLI PŘIPOJENÍ DO STANICE
-V BETONOVÉM BLOKU VEDENÝ
KOLMO K POVRCHU, KVŮLI SNÍŽENÍ
PRAVDĚPODOBNOSTI JEHO NAVRTÁNÍ
PŘI KOTVENÍ STANICE

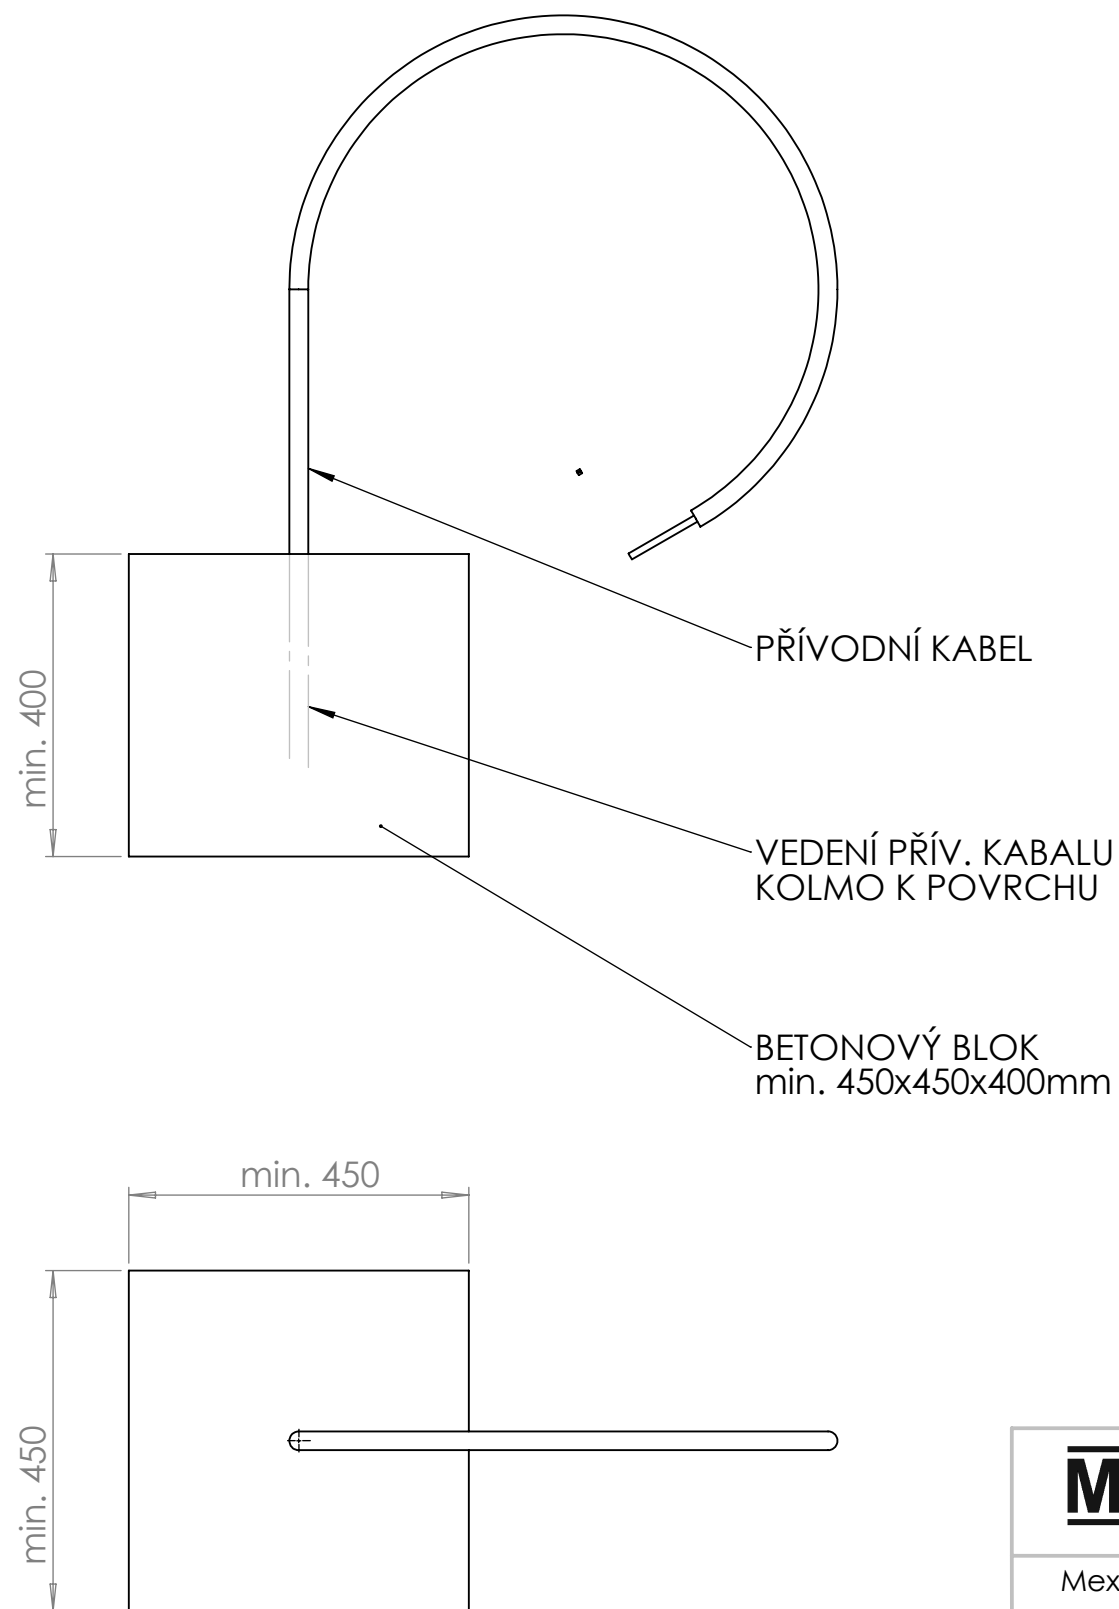

MEXTA[®]		NETOLEROVANÉ ROZMĚRY DLE ISO 2768-mK	ZMĚNA
		Povrchová úprava	
Mexta, spol. s r.o.		NÁZEV: sloup s nabíječkou - základy vč. přívodu zespodu	
NAVRHL	DATUM		
M.Křeček	17.05.2024		
MATERIÁL:			
		Č. VÝKRESU	A3
HMOTNOST:		MĚŘÍTKO:1:10	LIST 1 Z 1 LISTŮ