


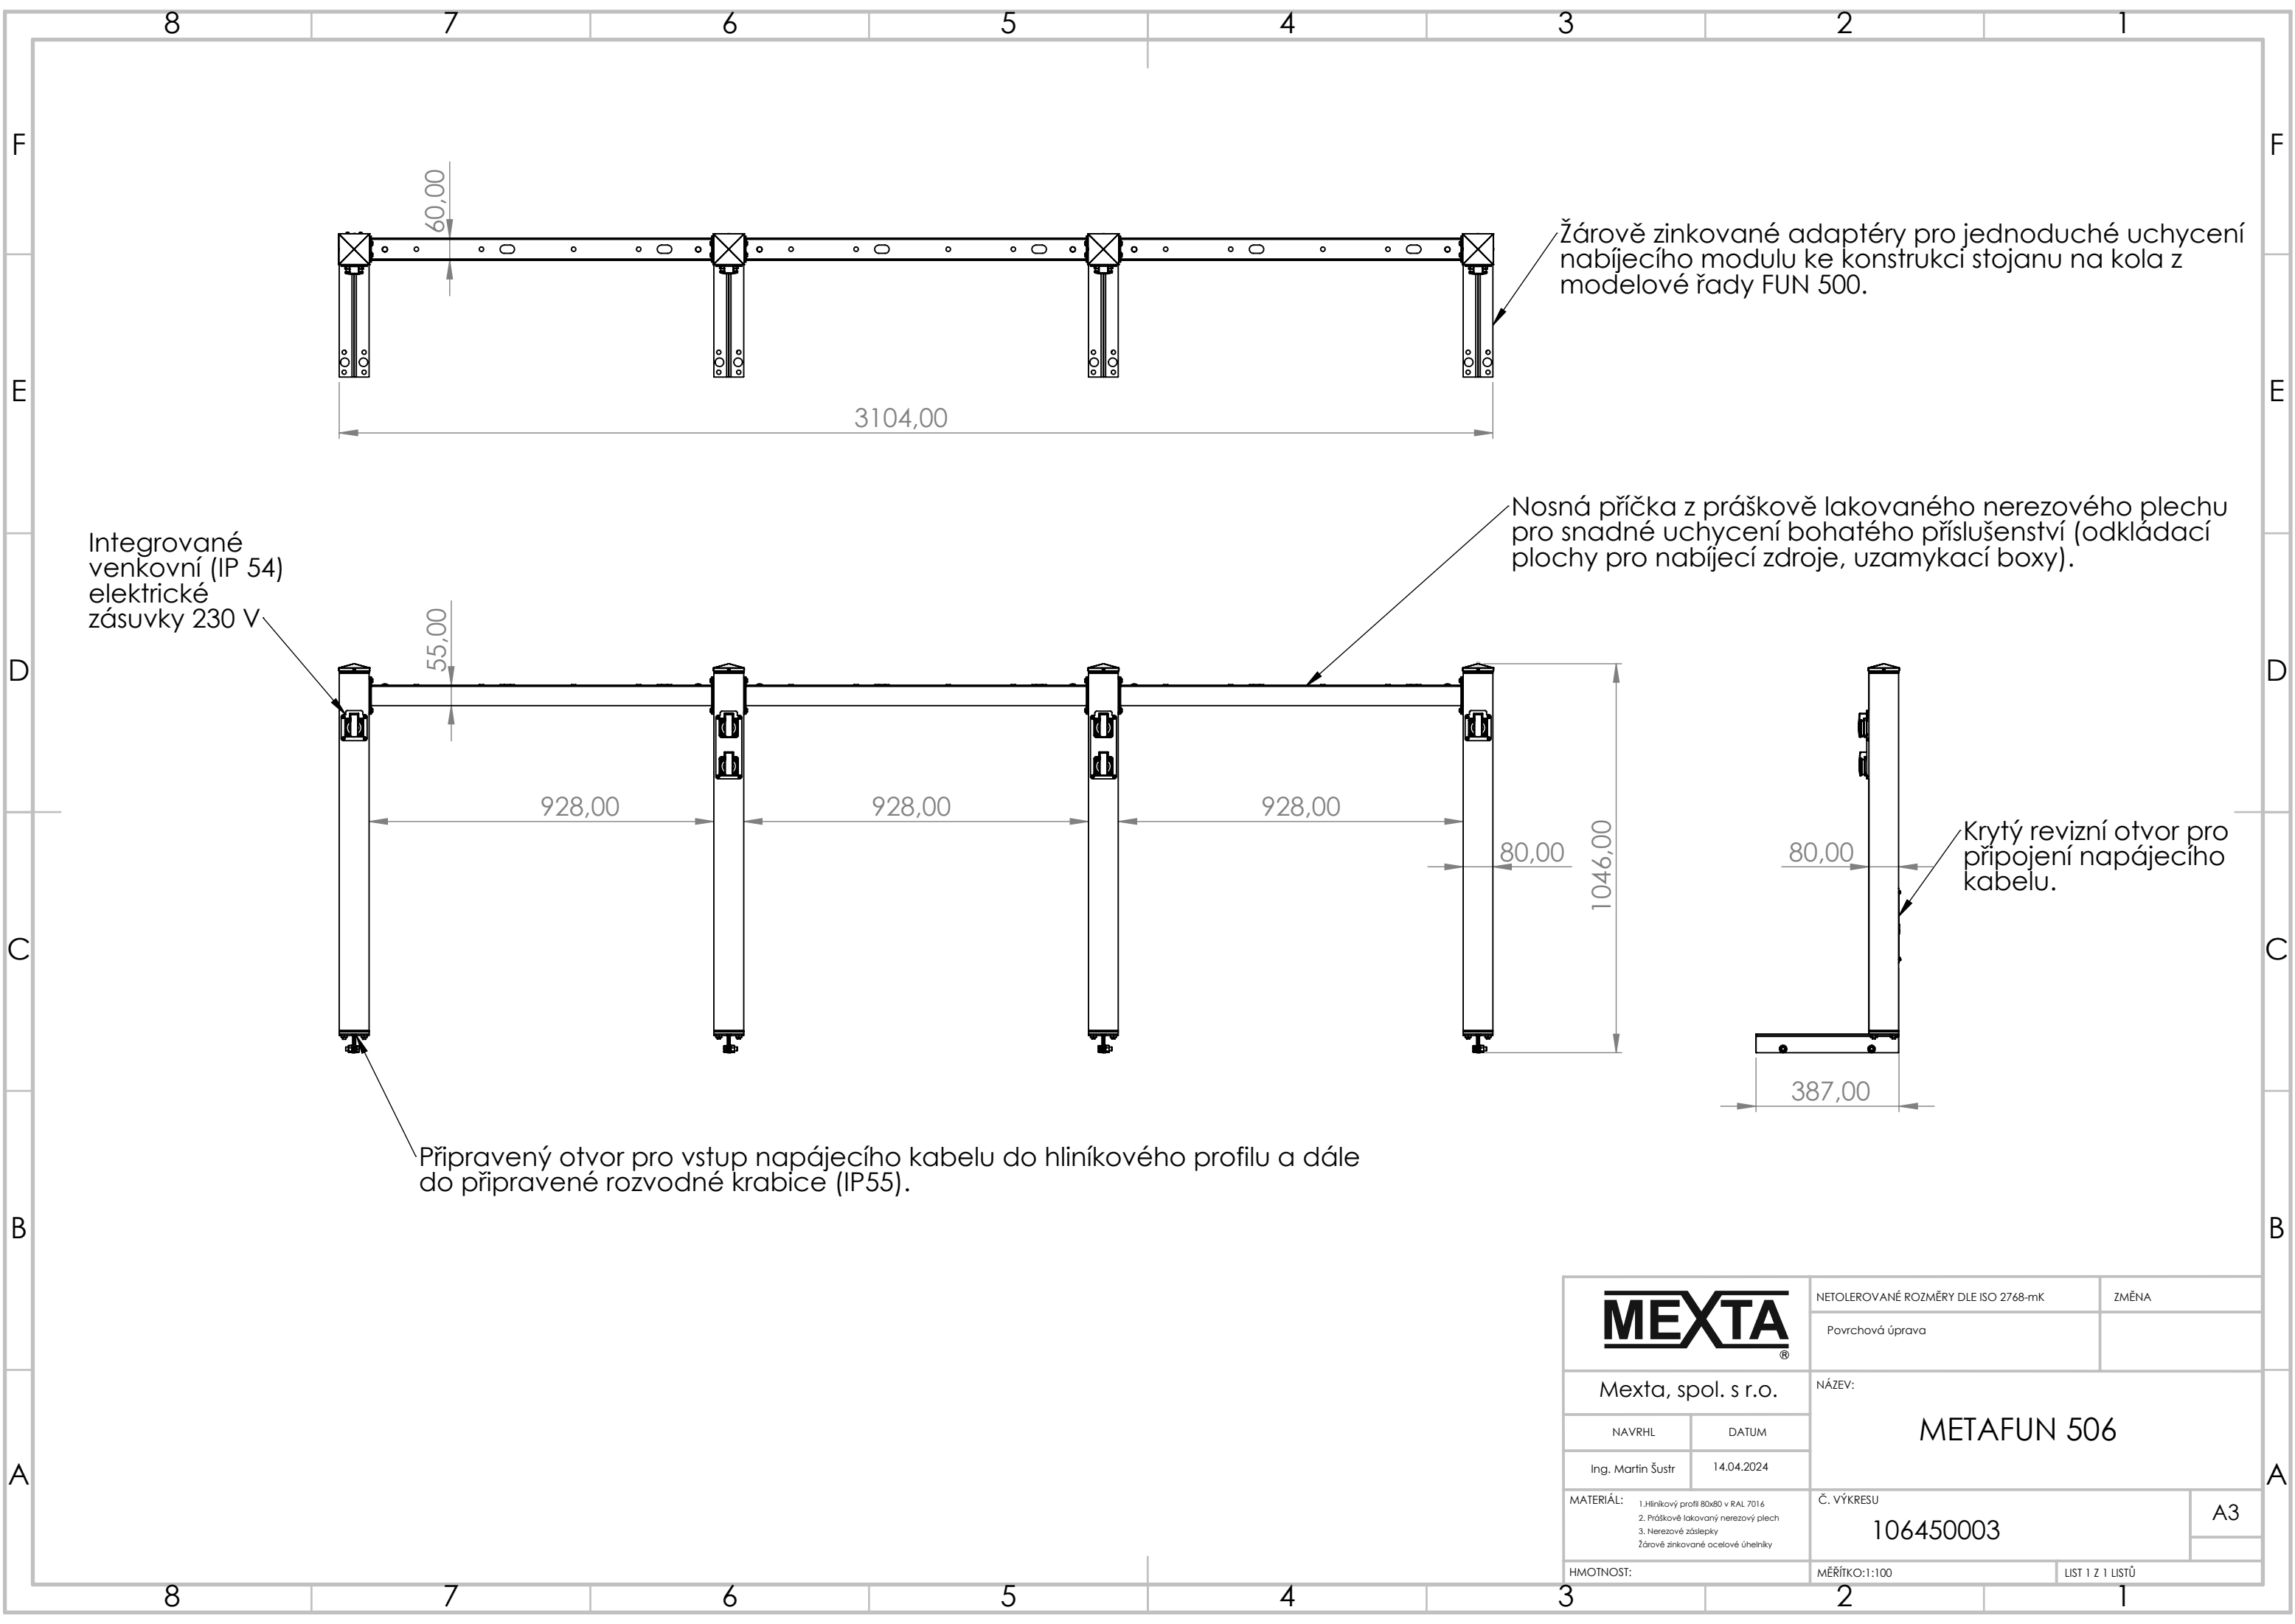

Integrované
venkovní (IP 54)
elektrické
zásuvky 230 V

Připravený otvor pro vstup napájecího kabelu do hliníkového profilu a dále
do připravené rozvodné krabice (IP55).

Žárově zinkované adaptéry pro jednoduché uchycení
nabíjecího modulu ke konstrukci stojanu na kola z
modelové řady FUN 500.

Nosná příčka z práškově lakovaného nerezového plechu
pro snadné uchycení bohatého příslušenství (odkládací
plochy pro nabíjecí zdroje, uzamykací boxy).

Krytý revizní otvor pro
připojení napájecího
kabelu.

MEXTA®		NETOLEROVANÉ ROZMĚRY DLE ISO 2768-mK	ZMĚNA
		Povrchová úprava	
Mexta, spol. s r.o.		NÁZEV: METAFUN 506	
NAVRHL	DATUM		
Ing. Martin Šustr	14.04.2024		
MATERIÁL: 1. Hliníkový profil 80x80 v RAL 7016 2. Práškové lakování nerezový plech 3. Nerezové zásepky Žárově zinkované ocelové úhelníky			
HMOTNOST:		MĚŘÍTKO:1:100	LIST 1 Z 1 LISTŮ
			A3