


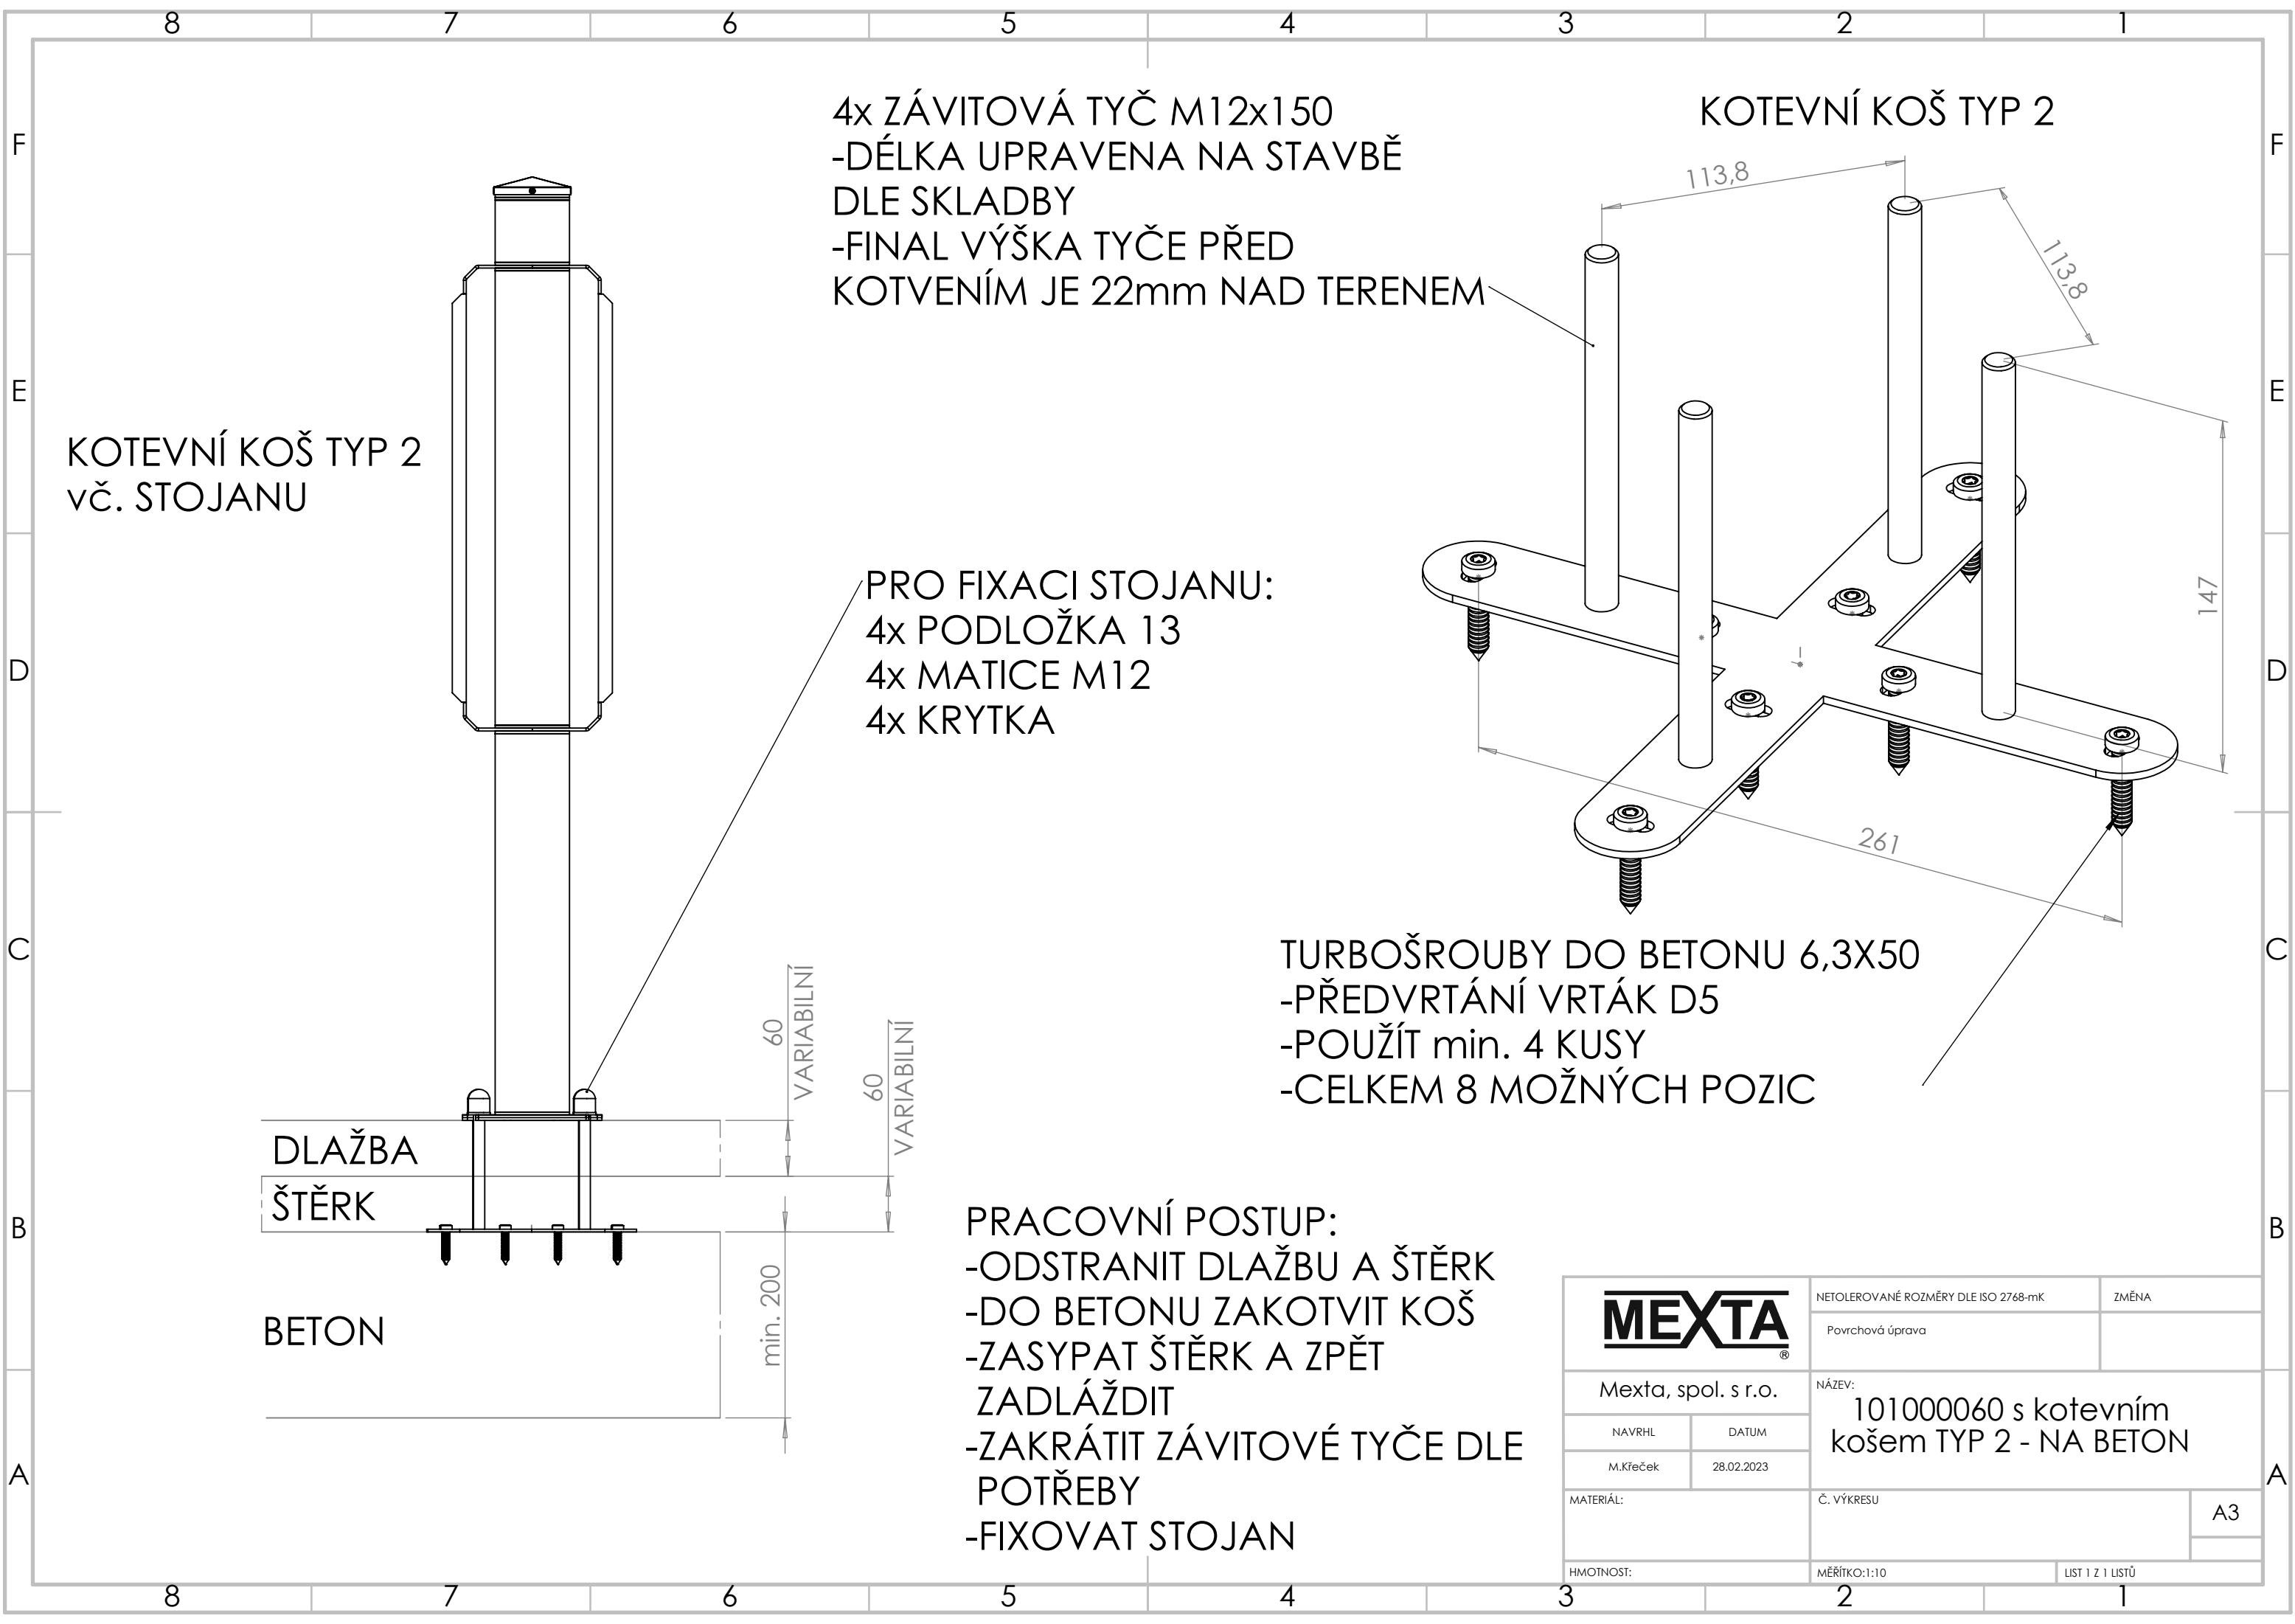

KOTEVNÍ KOŠ TYP 2
vč. STOJANU

4x ZÁVITOVÁ TYČ M12x150
-DÉLKA UPRAVENA NA STAVBĚ
DLE SKLADBY
-FINAL VÝŠKA TYČE PŘED
KOTVENÍM JE 22mm NAD TEREDEM

PRO FIXACI STOJANU:
4x PODLOŽKA 13
4x MATICE M12
4x KRYTKA

KOTEVNÍ KOŠ TYP 2

TURBOŠROUBY DO BETONU 6,3X50
-PŘEDVRTÁNÍ VRTÁK D5
-POUŽÍT min. 4 KUSY
-CELKEM 8 MOŽNÝCH POZIC

PRACOVNÍ POSTUP:
-ODSTRANIT DLAŽBU A ŠTĚRK
-DO BETONU ZAKOTVIT KOŠ
-ZASYPAT ŠTĚRK A ZPĚT
ZADLÁŽDIT
-ZAKRÁTIT ZÁVITOVÉ TYČE DLE
POTŘEBY
-FIXOVAT STOJAN

MEXTA [®]		NETOLEROVANÉ ROZMĚRY DLE ISO 2768-mK	ZMĚNA
Mexťa, spol. s r.o.		Povrchová úprava	
NAVRHL	DATUM	NÁZEV: 101000060 s kotevním košem TYP 2 - NA BETON	
M.Křeček	28.02.2023	Č. VÝKRESU	
MATERIÁL:		A3	
HMOTNOST:		MĚŘÍTKO: 1:10	LIST 1 Z 1 LISTŮ