


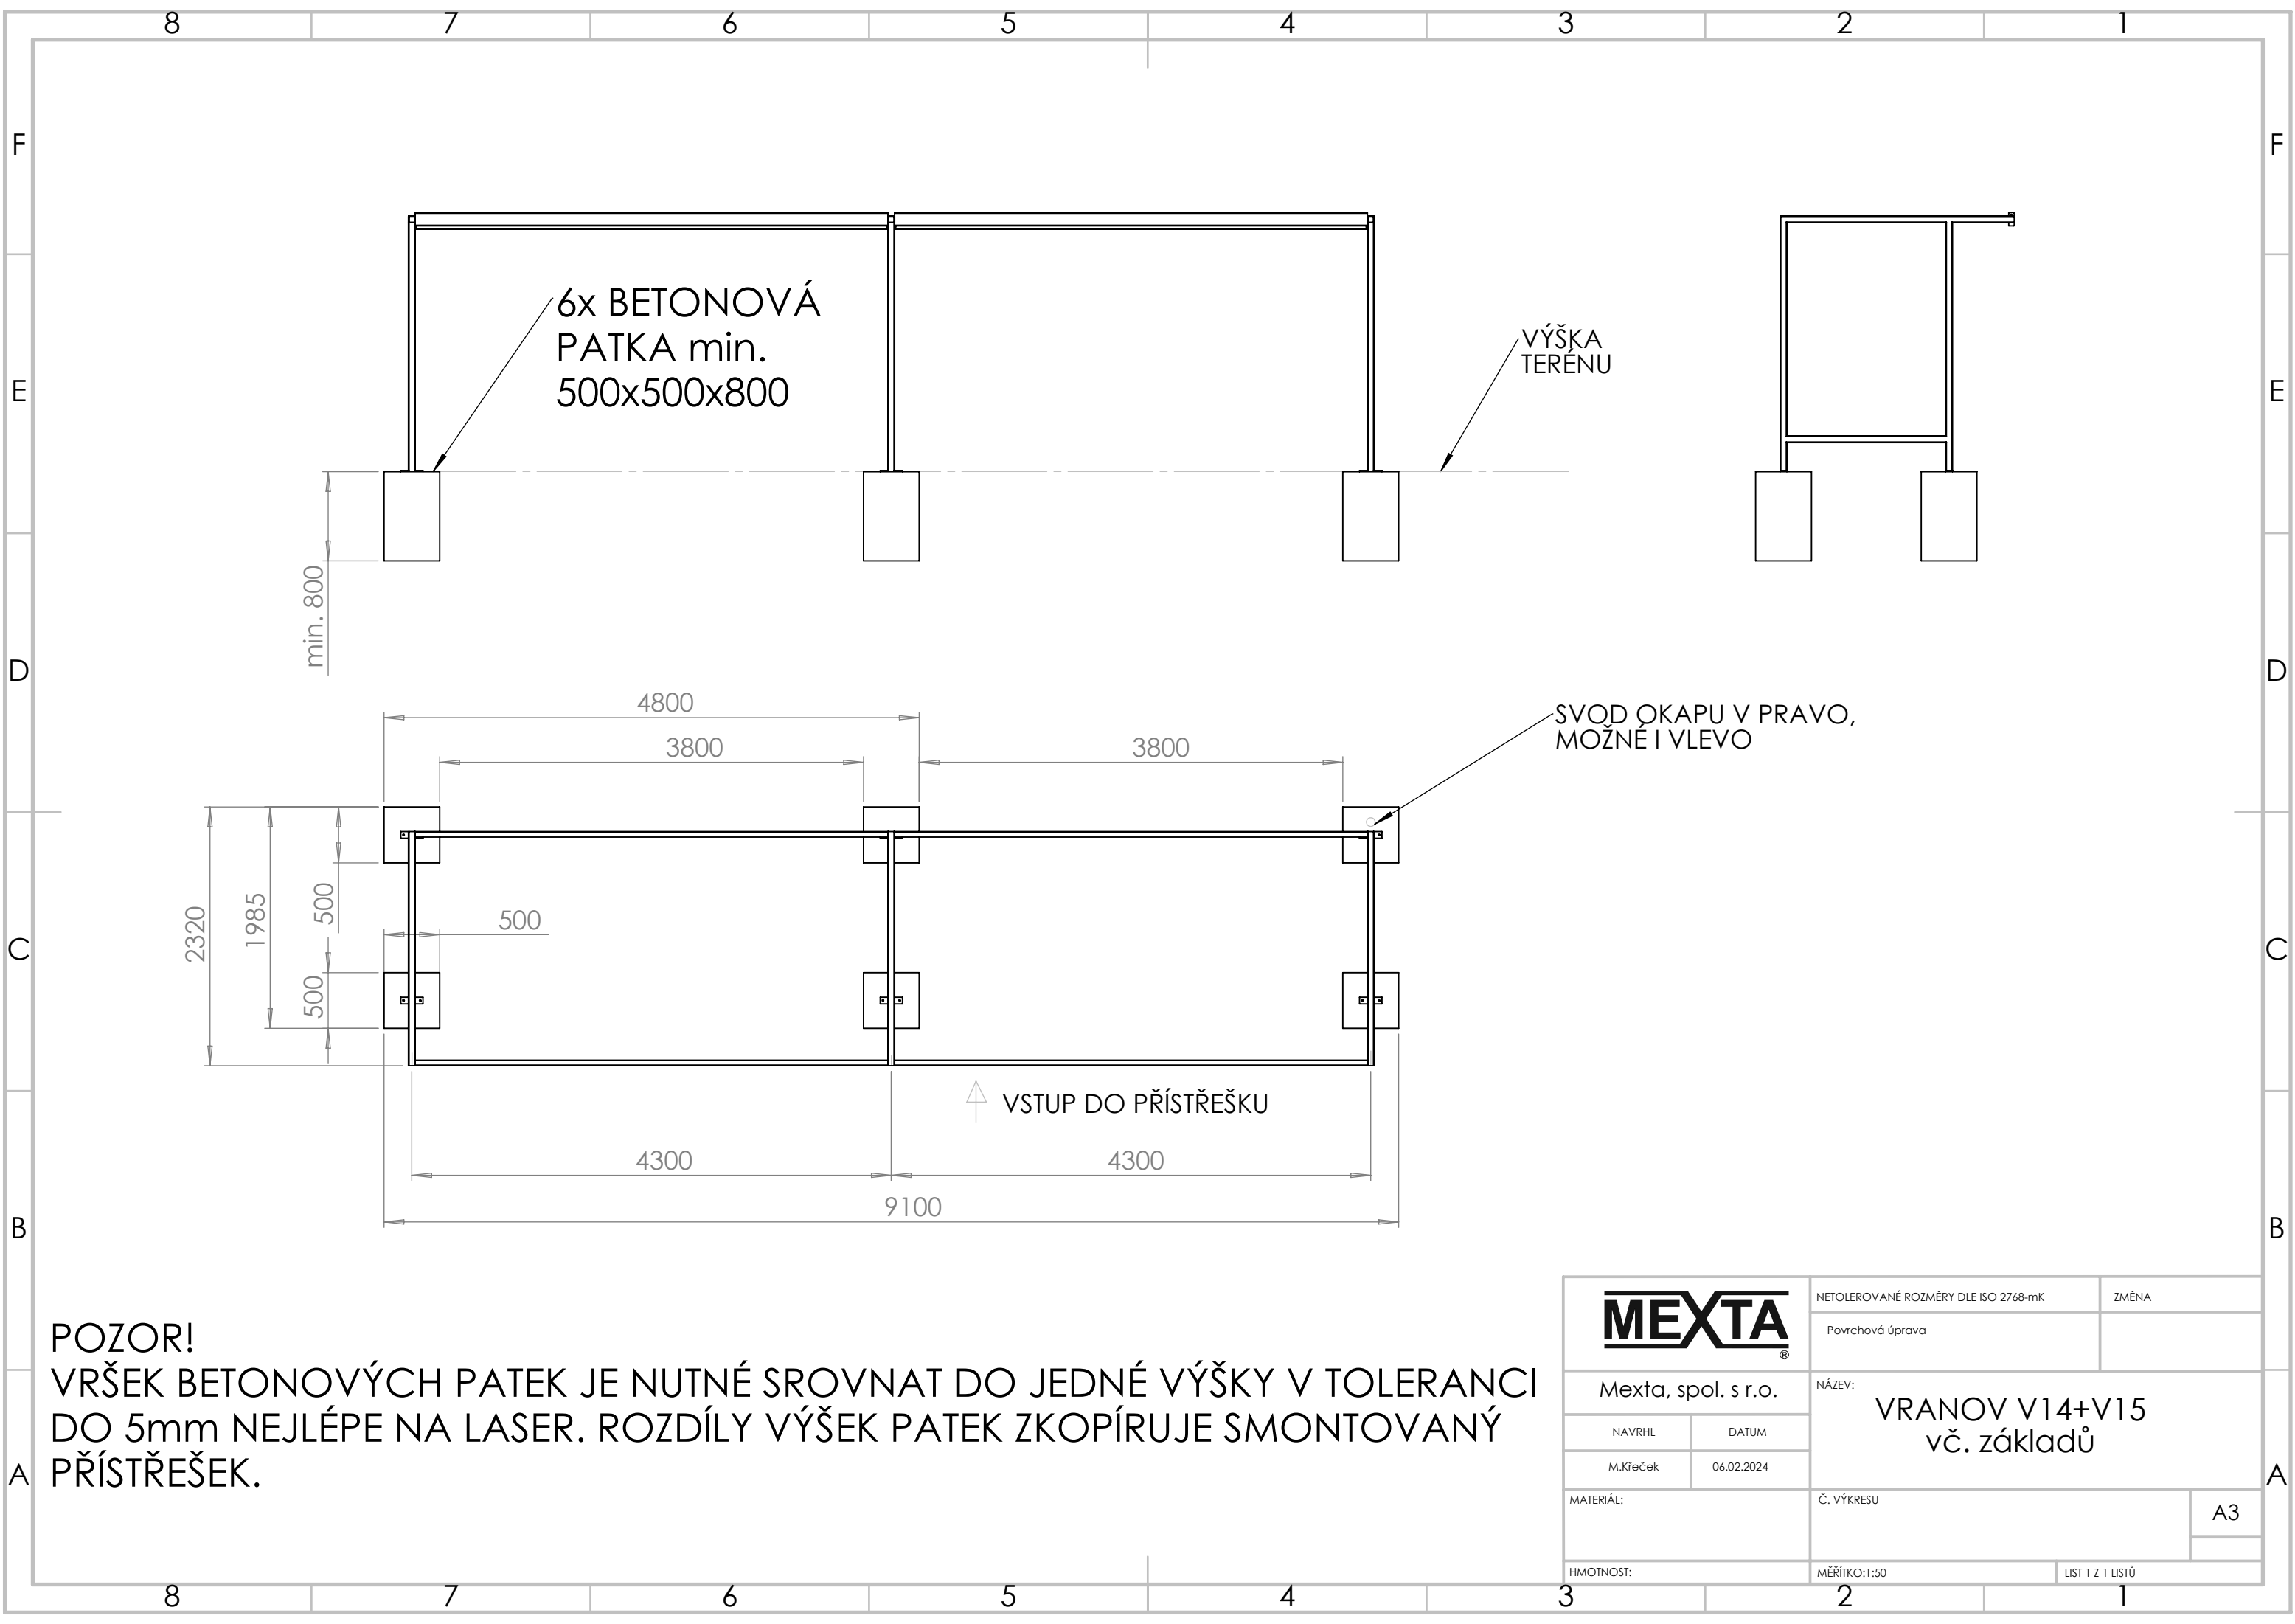

POZOR!
VRŠEK BETONOVÝCH PATEK JE NUTNÉ SROVNAT DO JEDNÉ VÝŠKY V TOLERANCI DO 5mm NEJLÉPE NA LASER. ROZDÍLY VÝŠEK PATEK ZKOPÍRUJE SMONTOVANÝ PŘÍSTŘEŠEK.

MEXTA®		NETOLEROVANÉ ROZMĚRY DLE ISO 2768-mK	ZMĚNA
		Povrchová úprava	
Mexta, spol. s r.o.		NÁZEV: VRANOV V14+V15 vč. základů	
NAVRHL	DATUM		
M.Křeček	06.02.2024		
MATERIÁL:		Č. VÝKRESU	A3
HMOTNOST:	MĚŘÍTKO:1:50	LIST 1 Z 1 LISTŮ	

A3