


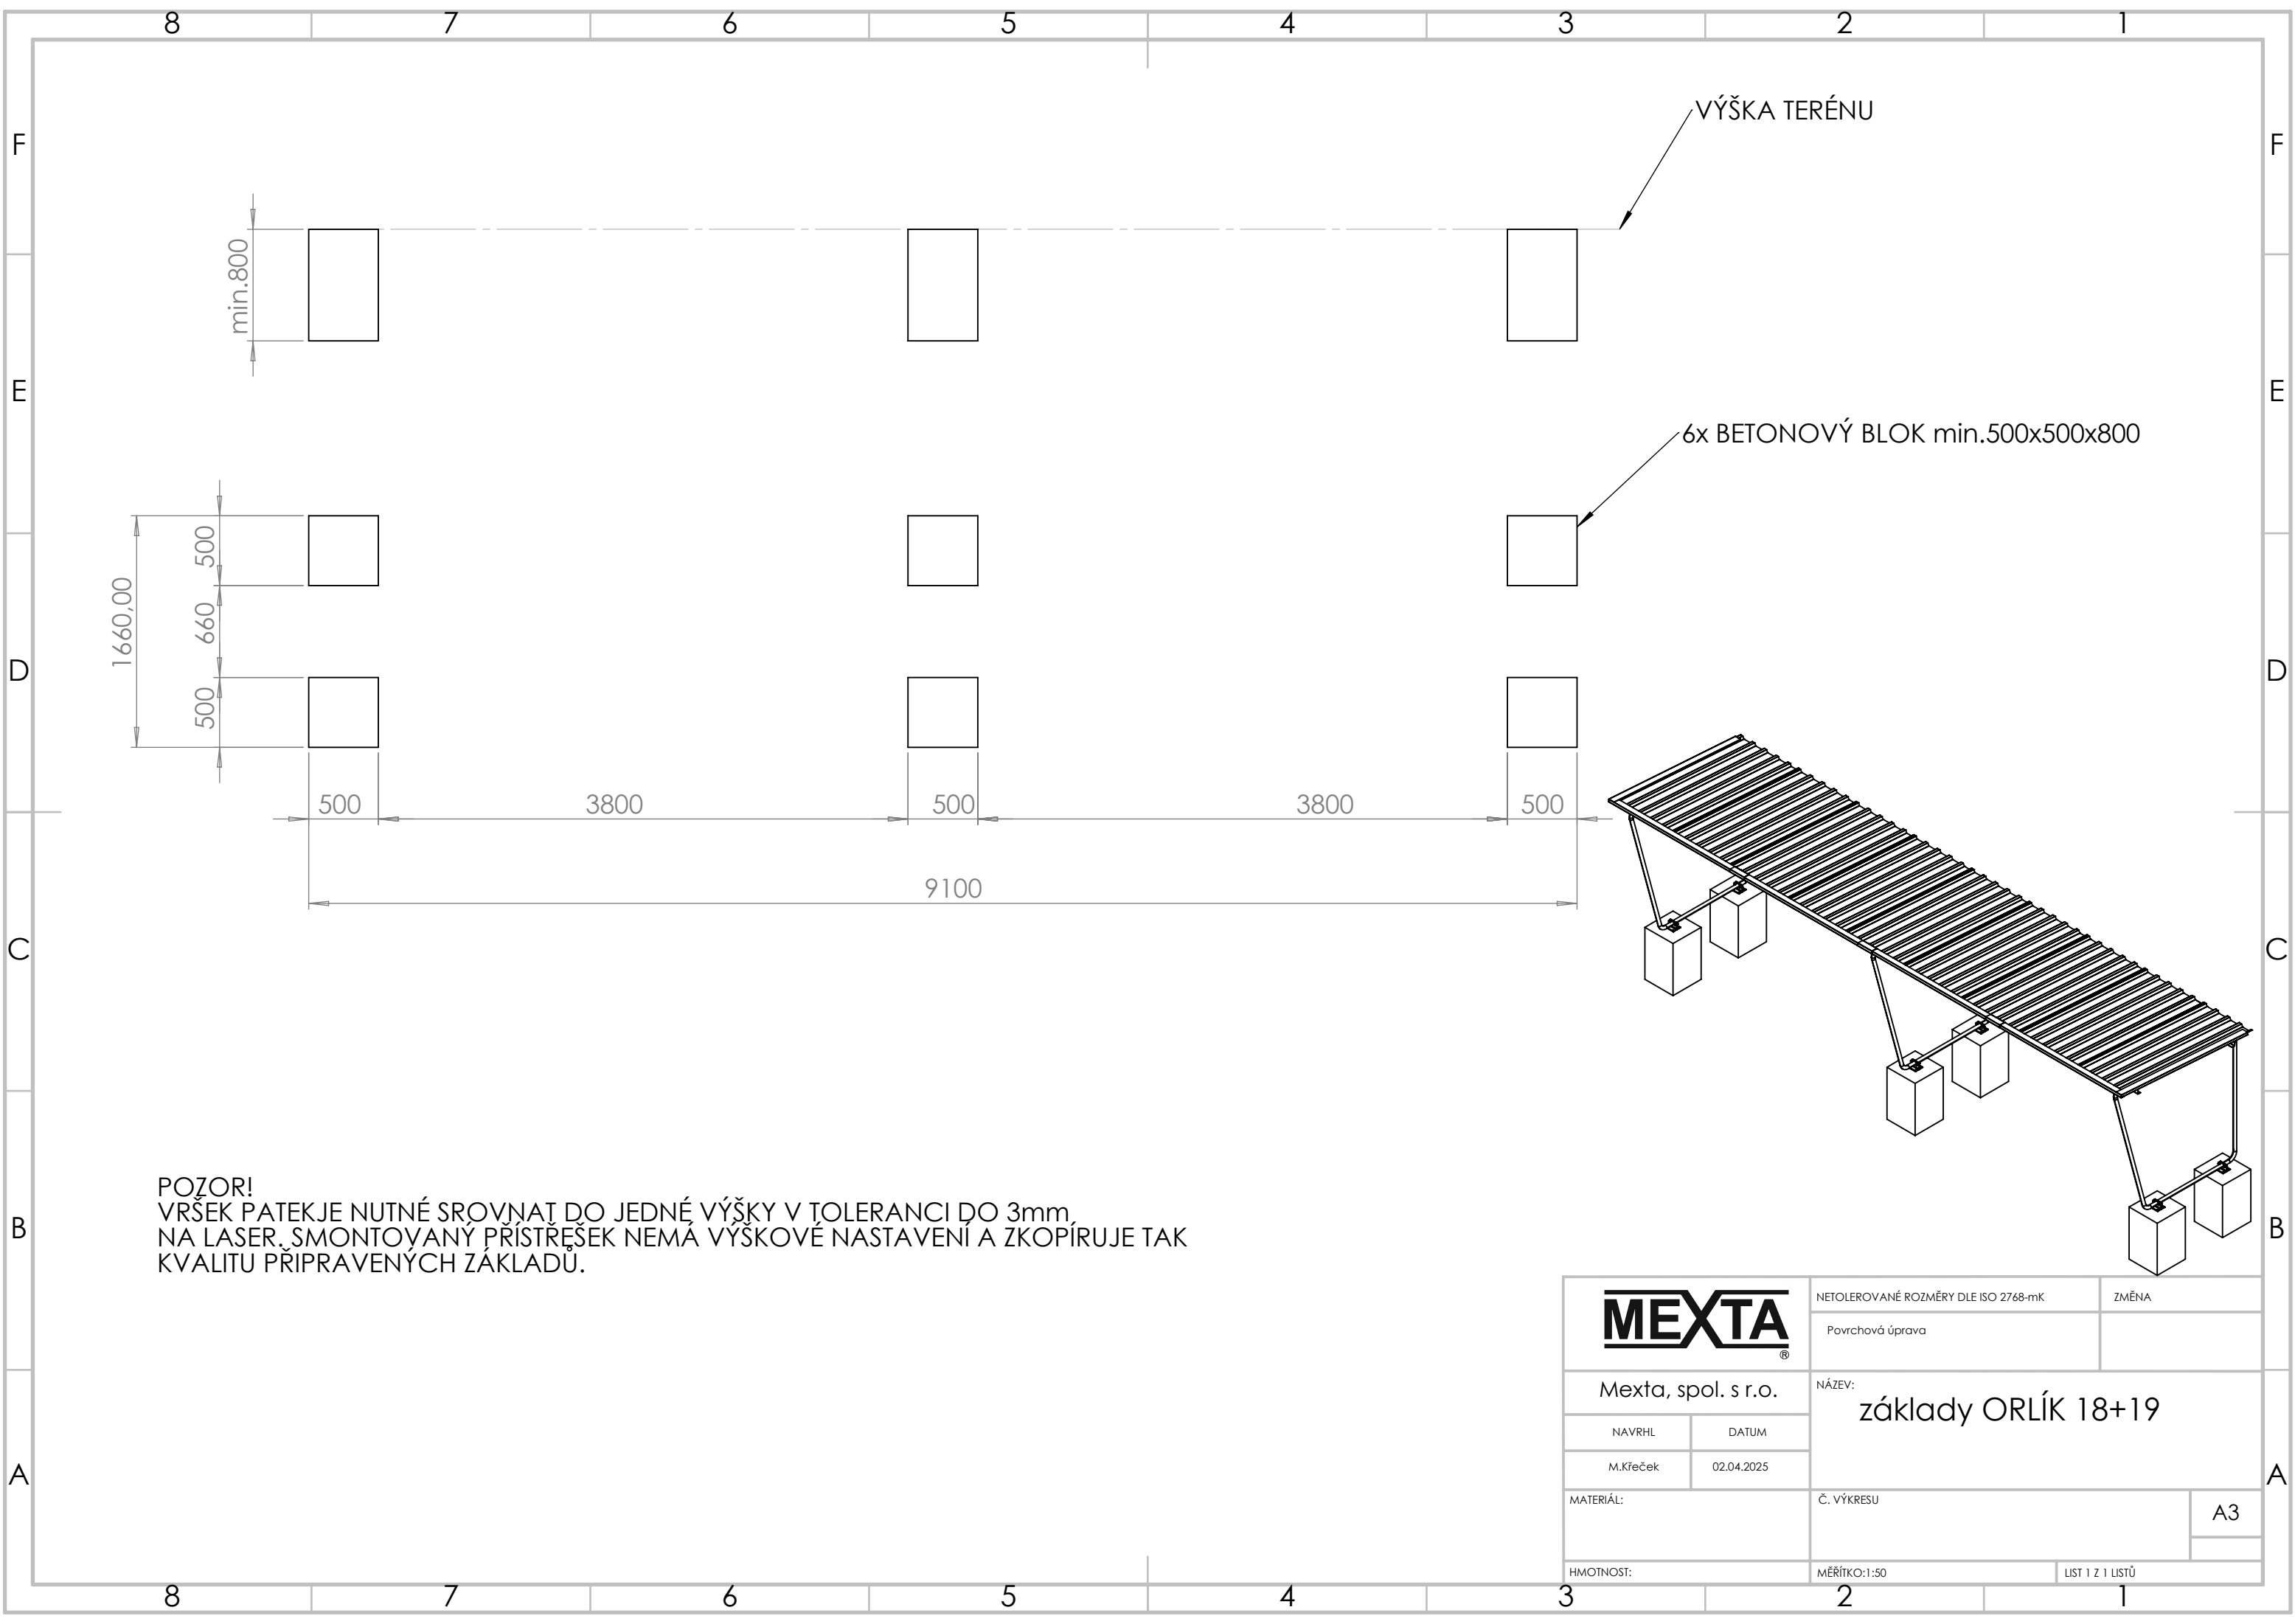

MEXTA[®]		NETOLEROVANÉ ROZMĚRY DLE ISO 2768-mK	ZMĚNA
		Povrchová úprava	
Mexta, spol. s r.o.		NÁZEV: základy ORLÍK 18+19	
NAVRHL	DATUM		
M.Křeček	02.04.2025		
MATERIÁL:		Č. VÝKRESU	A3
HMOTNOST:	MĚŘÍTKO:1:50	LIST 1 Z 1 LISTŮ	