


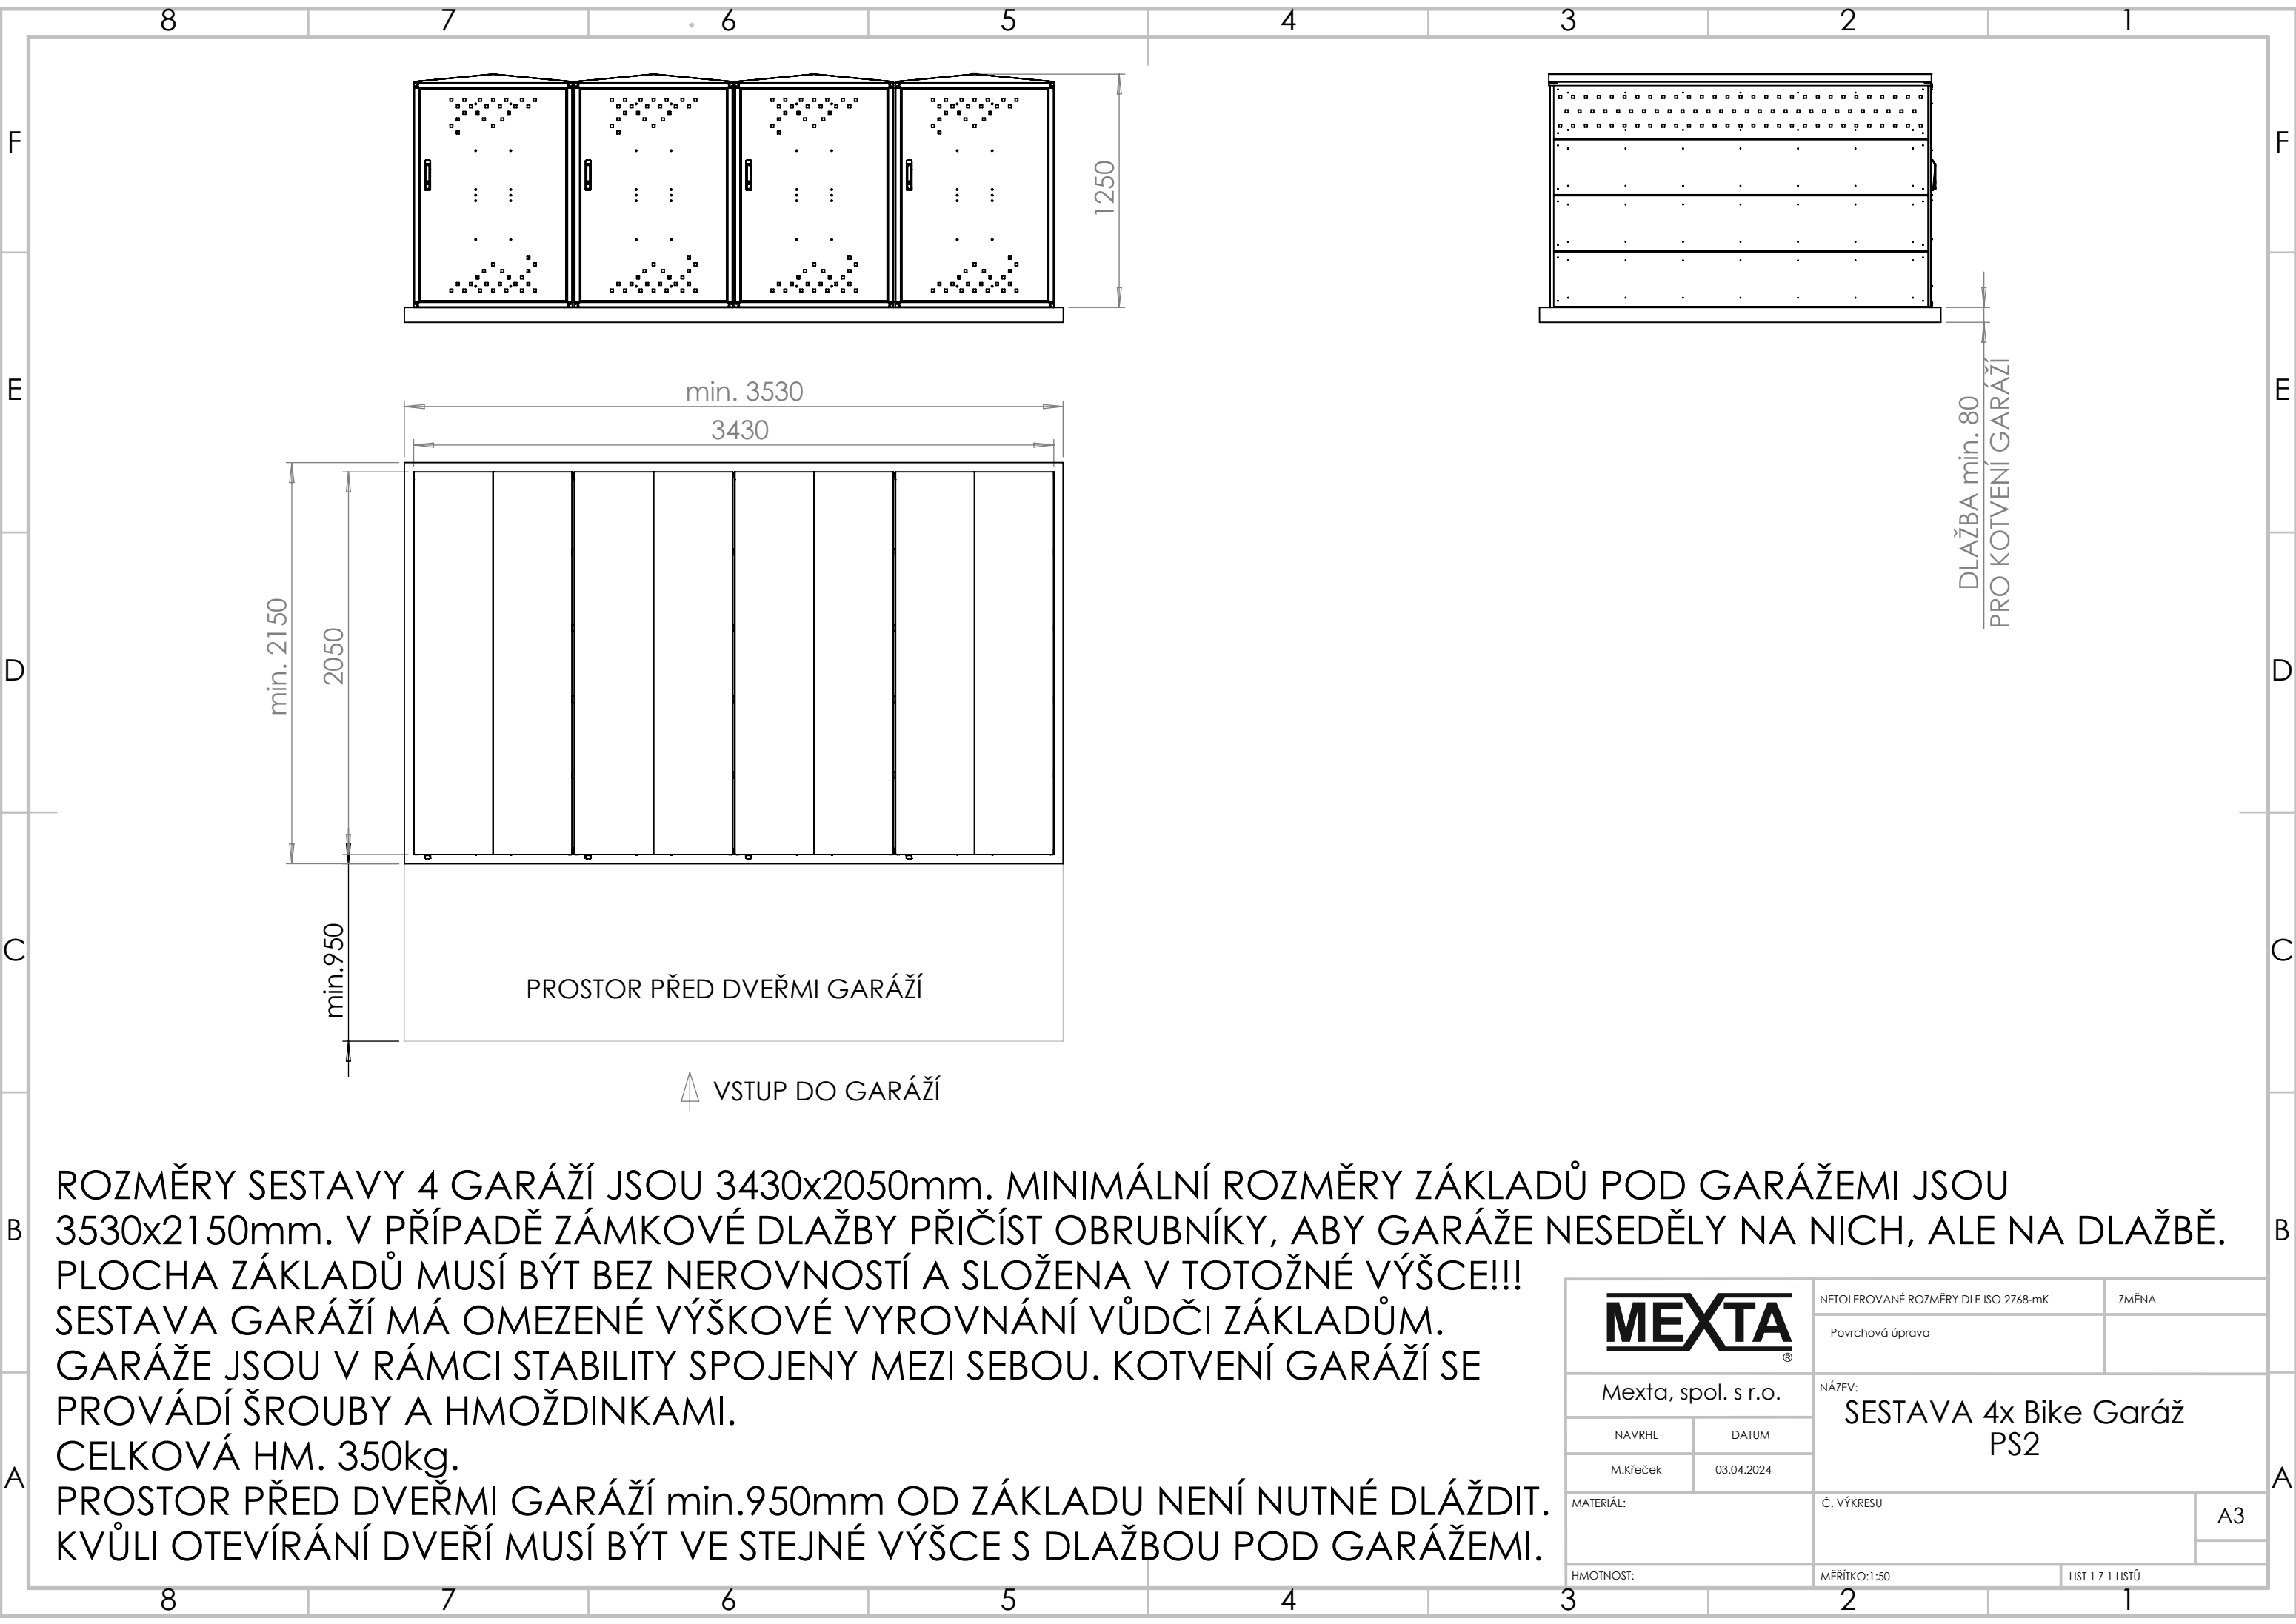

ROZMĚRY SESTAVY 4 GARÁŽÍ JSOU 3430x2050mm. MINIMÁLNÍ ROZMĚRY ZÁKLADŮ POD GARÁŽEMI JSOU 3530x2150mm. V PŘÍPADĚ ZÁMKOVÉ DLAŽBY PŘÍČÍST OBRUBNÍKY, ABY GARÁŽE NESEDĚLY NA NICH, ALE NA DLAŽBĚ. PLOCHA ZÁKLADŮ MUSÍ BÝT BEZ NEROVNOSTÍ A SLOŽENA V TOTOŽNÉ VÝŠCE!!! SESTAVA GARÁŽÍ MÁ OMEZENÉ VÝŠKOVÉ VYROVNÁNÍ VŮDČI ZÁKLADŮM. GARÁŽE JSOU V RÁMCI STABILITY SPOJENY MEZI SEBOU. KOTVENÍ GARÁŽÍ SE PROVÁDÍ ŠROUBY A HMOŽDINKAMI. CELKOVÁ HM. 350kg. PROSTOR PŘED DVEŘMI GARÁŽÍ min.950mm OD ZÁKLADU NENÍ NUTNÉ DLÁŽDIT. KVŮLI OTEVÍRÁNÍ DVEŘÍ MUSÍ BÝT VE STEJNÉ VÝŠCE S DLAŽBOU POD GARÁŽEMI.

MEXTA[®]		NETOLEROVANÉ ROZMĚRY DLE ISO 2768-mK	ZMĚNA
		Povrchová úprava	
Mexta, spol. s r.o.		NÁZEV: SESTAVA 4x Bike Garáž PS2	
NAVRHL	DATUM		
M.Křeček	03.04.2024		
MATERIÁL:		Č. VÝKRESU	A3
HMOTNOST:	MĚŘÍTKO:1:50	LIST 1 Z 1 LISTŮ	